
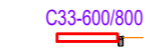
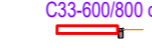
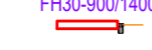
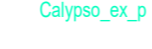
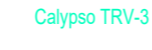






PARTER

OZNACZENIA:

-  Dn20 -Rurociągi stalowe bez szwu w izolacji PU
-  C33-600/800 -Grzejnik stalowy płytowy typ C firmy Rettig Heating
-  C33-600/800 ob -Grzejnik stalowy płytowy typ C firmy Rettig Heating z obudową
-  FH30-900/1400 -Grzejnik stalowy płytowy typ FH higieniczny firmy Rettig Heating
-  Calypso_ex_p -Zawór termostatyyczny z nastawą wstępną typ Calypso exact prosty firmy Heimeier
-  Calypso TRV-3 -Zawór termostatyyczny z nastawą wstępną typ Calypso TRV-3 prosty firmy Heimeier
-  n-2,50 -Nastawa wstępna zaworu termostatyycznego
-  1 -Projektowany pion instalacji c.o.

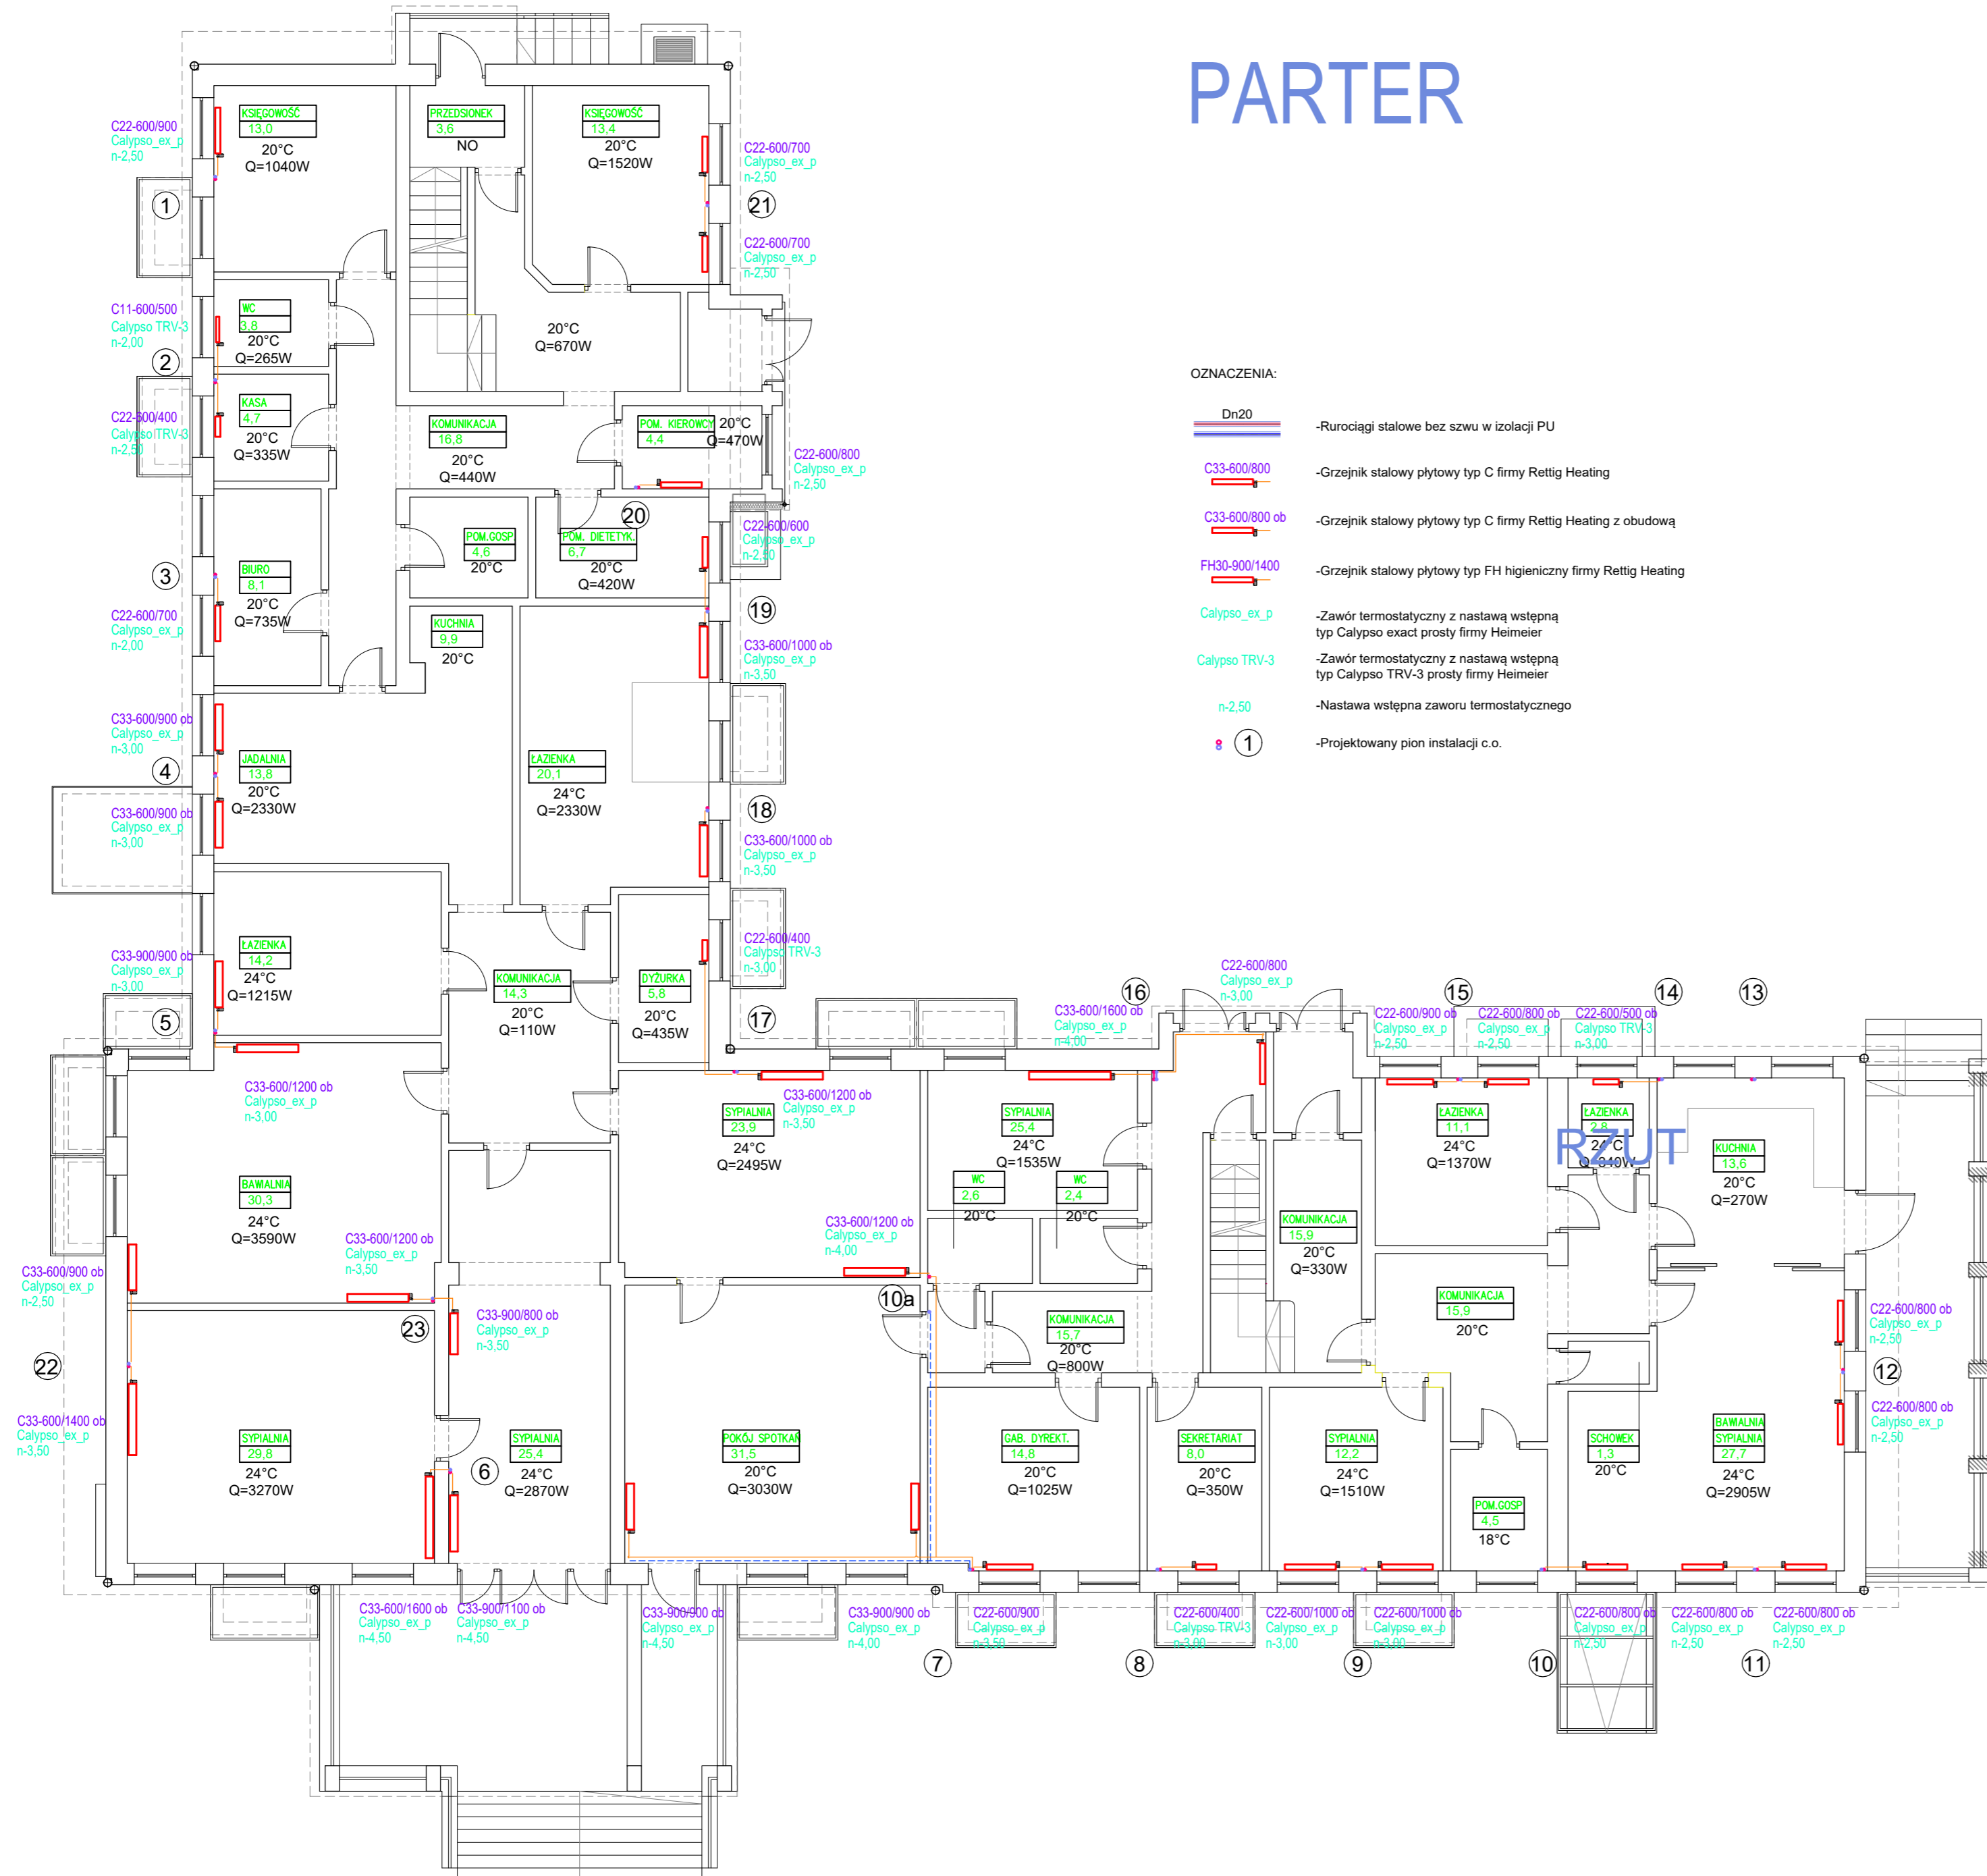

SCHEMAT BUDYNKU

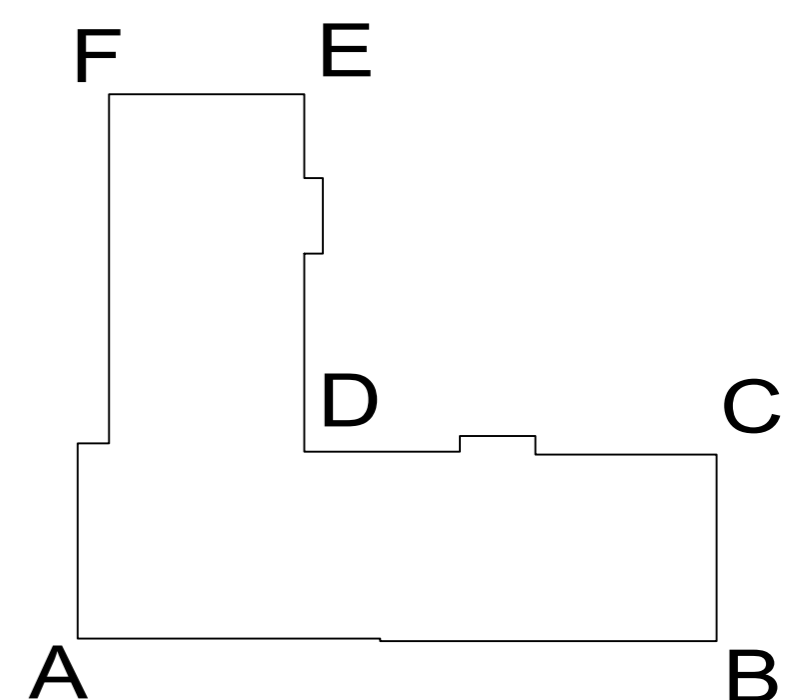

PROJEKTOWANIE ARCHITEKTURY BUDOWLANEJ BIERNAT URSZULA ul. Retkińska 135 m. 9 94-004 Łódź tel. 0 801 222 674 ul. Nowa 29/31 pok.32 90 - 030 Łódź e-mail: u_arch@o2.pl		OBIORCA DOM DZIECKA DLA MAŁYCH DZIECI 94-226 ŁÓDŹ ul. DRUŻYNOWA 3/5	
TEMAT: PROJEKT BUDOWLANY DOCIEPLENIA ŚCIAN I STROPODACHU DOMU DZIECKA DLA MAŁYCH DZIECI ŁÓDŹ, UL. DRUŻYNOWA 3/5 obręb P5, działka 411/2, 411/3, 411/5, 454/1, 454/2, 454/3			
Faza: PROJEKT BUDOWLANY	Zamawiający: MIASTO ŁÓDŹ ul. PIOTRKOWSKA 104 90-226 ŁÓDŹ	Projektant instalacji: WSPÓŁPRACA ul. PIOTRKOWSKA 104 90-226 ŁÓDŹ	Uprawnienia BDL: H-02 Nr uprawnień: NR 187/B/WAL
Tytuł rysunku: RZUT PARTERU	Branża: SANITARNA	Data: 07.2018	Skala: 1:100