



PIWNICA

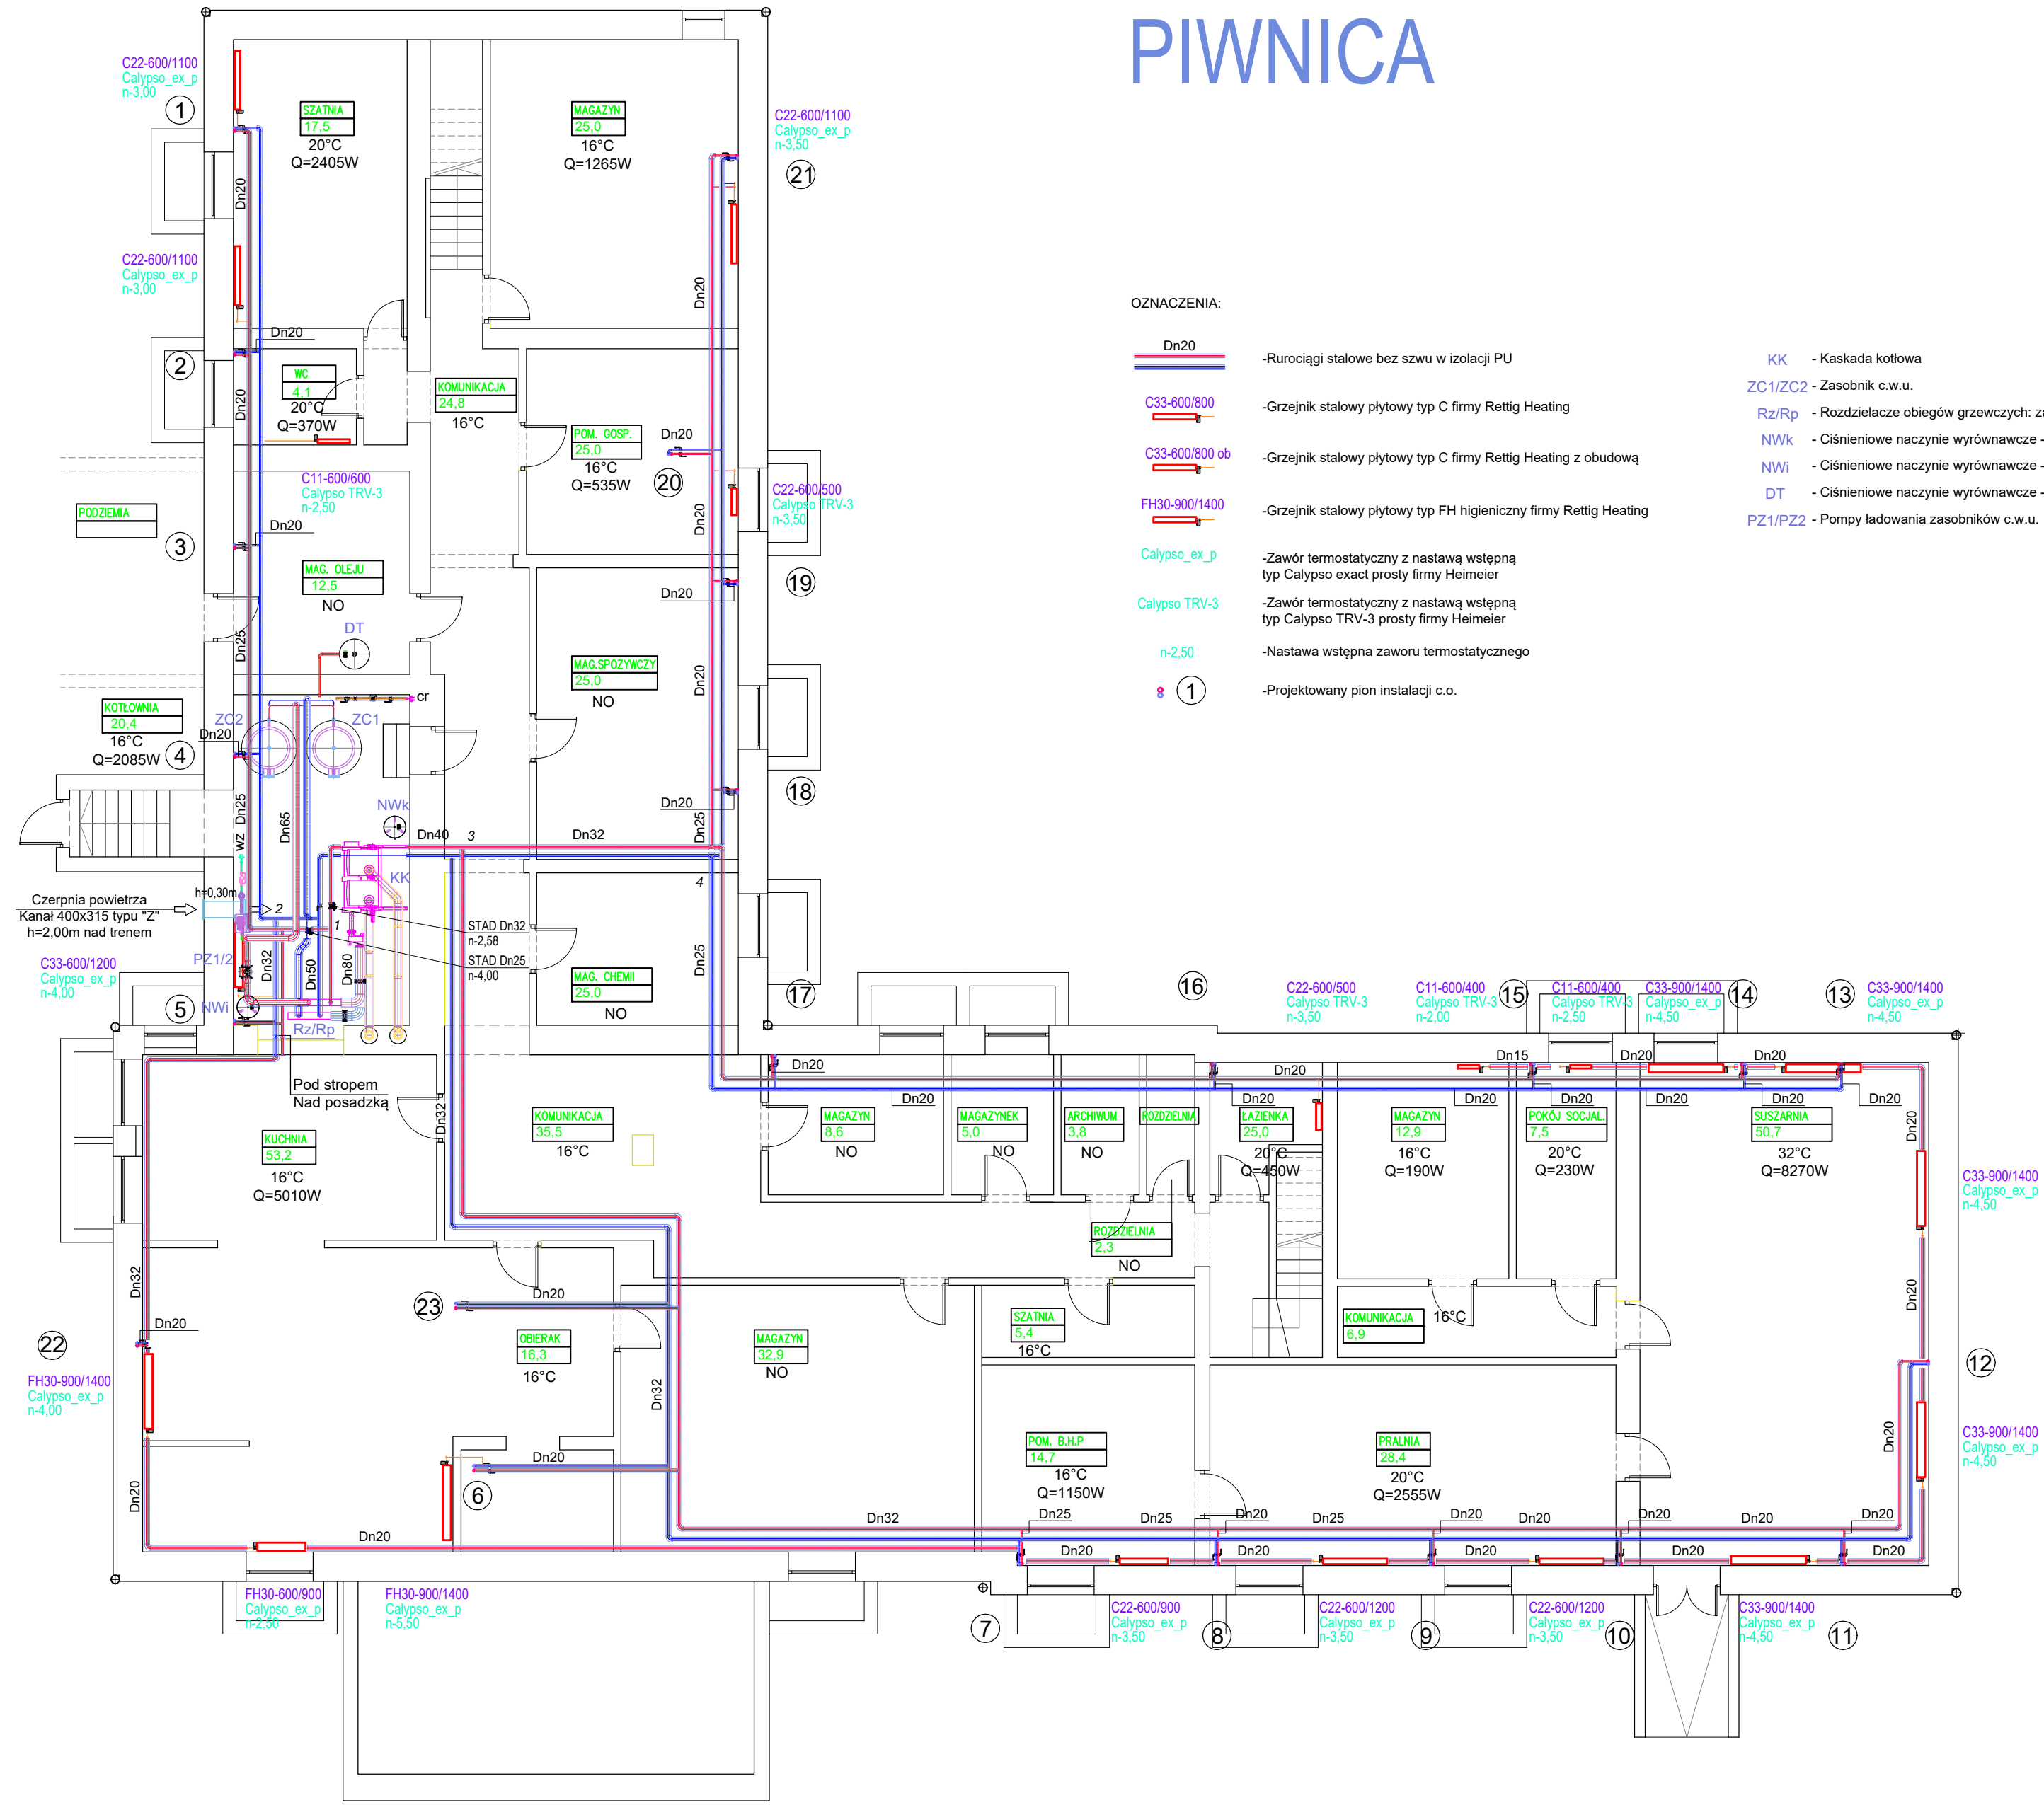

OZNACZENIA:

- Dn20 - Rurociągi stalowe bez szwu w izolacji PU
- C33-600/800 - Grzejnik stalowy płytowy typ C firmy Rettig Heating
- C33-600/800 ob - Grzejnik stalowy płytowy typ C firmy Rettig Heating z obudową
- FH30-900/1400 - Grzejnik stalowy płytowy typ FH higieniczny firmy Rettig Heating
- Calypso_ex_p - Zawór termostatyczny z nastawą wstępną typ Calypso exact prosty firmy Heimeier
- Calypso TRV-3 - Zawór termostatyczny z nastawą wstępną typ Calypso TRV-3 prosty firmy Heimeier
- n-2,50 - Nastawa wstępna zaworu termostatycznego
- ① - Projektowany pion instalacji c.o.
- ② - Kaskada kotłowa
- ZC1/ZC2 - Zasobnik c.w.u.
- Rz/Rp - Rozdzielacze obiegów grzewczych: zasilanie/powrót
- NWk - Ciśnieniowe naczynie wyrównawcze - obieg kotłowy
- NWi - Ciśnieniowe naczynie wyrównawcze - obieg grzewczy
- DT - Ciśnieniowe naczynie wyrównawcze - woda zimna
- PZ1/PZ2 - Pompy ładowania zasobników c.w.u.

SCHEMAT BUDYNKU

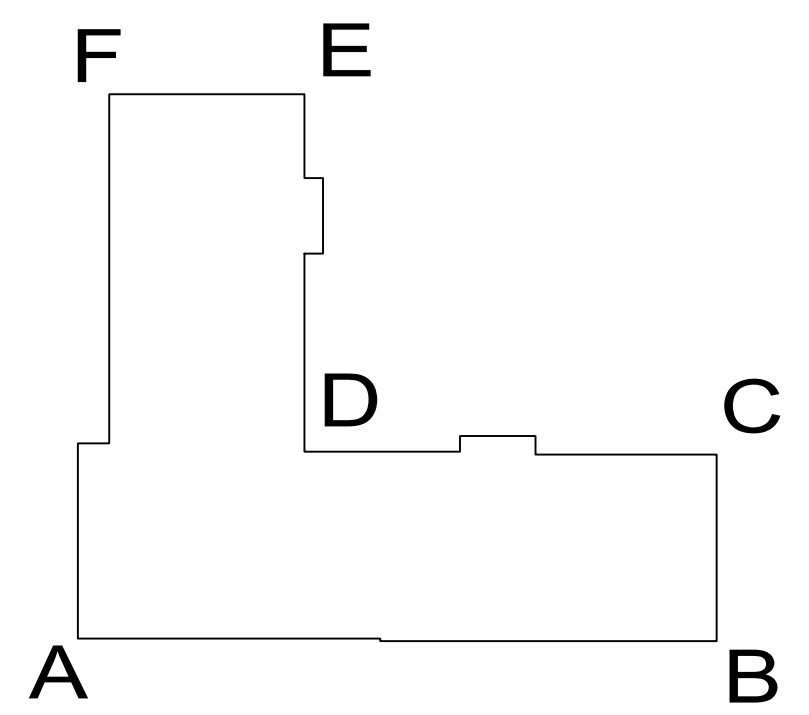

PROJEKTOWANIE ARCHITEKTURY BUDOWLANEJ BIERNAT URSZULA ul. Retkińska 135 m. 9 94-004 Łódź tel. 0 801 222 674 ul. Nowa 29/31 pok.32 90 - 030 Łódź e-mail: u_arch@o2.pl		OBIORCA DOM DZIECKA DLA MAŁYCH DZIECI 94-226 ŁÓDŹ ul. DRUŻYŃOWA 3/5	
TEMAT: PROJEKT BUDOWLANY DOCIEPLENIA ŚCIAN I STROPODACHU DOMU DZIECKA DLA MAŁYCH DZIECI ŁÓDŹ, UL. DRUŻYŃOWA 3/5 obręb P5, działka 411/2, 411/3, 411/5, 454/1, 454/2, 454/3			
Faza: PROJEKT BUDOWLANY	Zamawiający: MIASTO ŁÓDŹ	Projektant instalacji: WSPÓŁPRACA	Uprawniona osoba: NR 24504/WA
Tytuł rysunku: RZUT PIWNIC	ul. PIOTRKOWSKA 104 90-226 ŁÓDŹ	Sprawdził: mgr inż. LARA MIETKIEWICZ	Uprawniona osoba: NR 1878/WA
Branża: SANITARNA	Data: 07.2018	Skala: 1:100	Nr rys.: H-01