



PIĘTRO

OZNACZENIA:

- Dn20 - Rurociągi stalowe bez szwu w izolacji PU
- C33-600/800 - Grzejnik stalowy płytowy typ C firmy Rettig Heating
- C33-600/800 ob - Grzejnik stalowy płytowy typ C firmy Rettig Heating z obudową
- FH30-900/1400 - Grzejnik stalowy płytowy typ FH higieniczny firmy Rettig Heating
- Calypso_ex_p - Zawór termostatyczny z nastawą wstępną typ Calypso exact prosty firmy Heimeier
- Calypso TRV-3 - Zawór termostatyczny z nastawą wstępną typ Calypso TRV-3 prosty firmy Heimeier
- n-2,50 - Nastawa wstępna zaworu termostatycznego
- ① - Projektowany pion instalacji c.o.

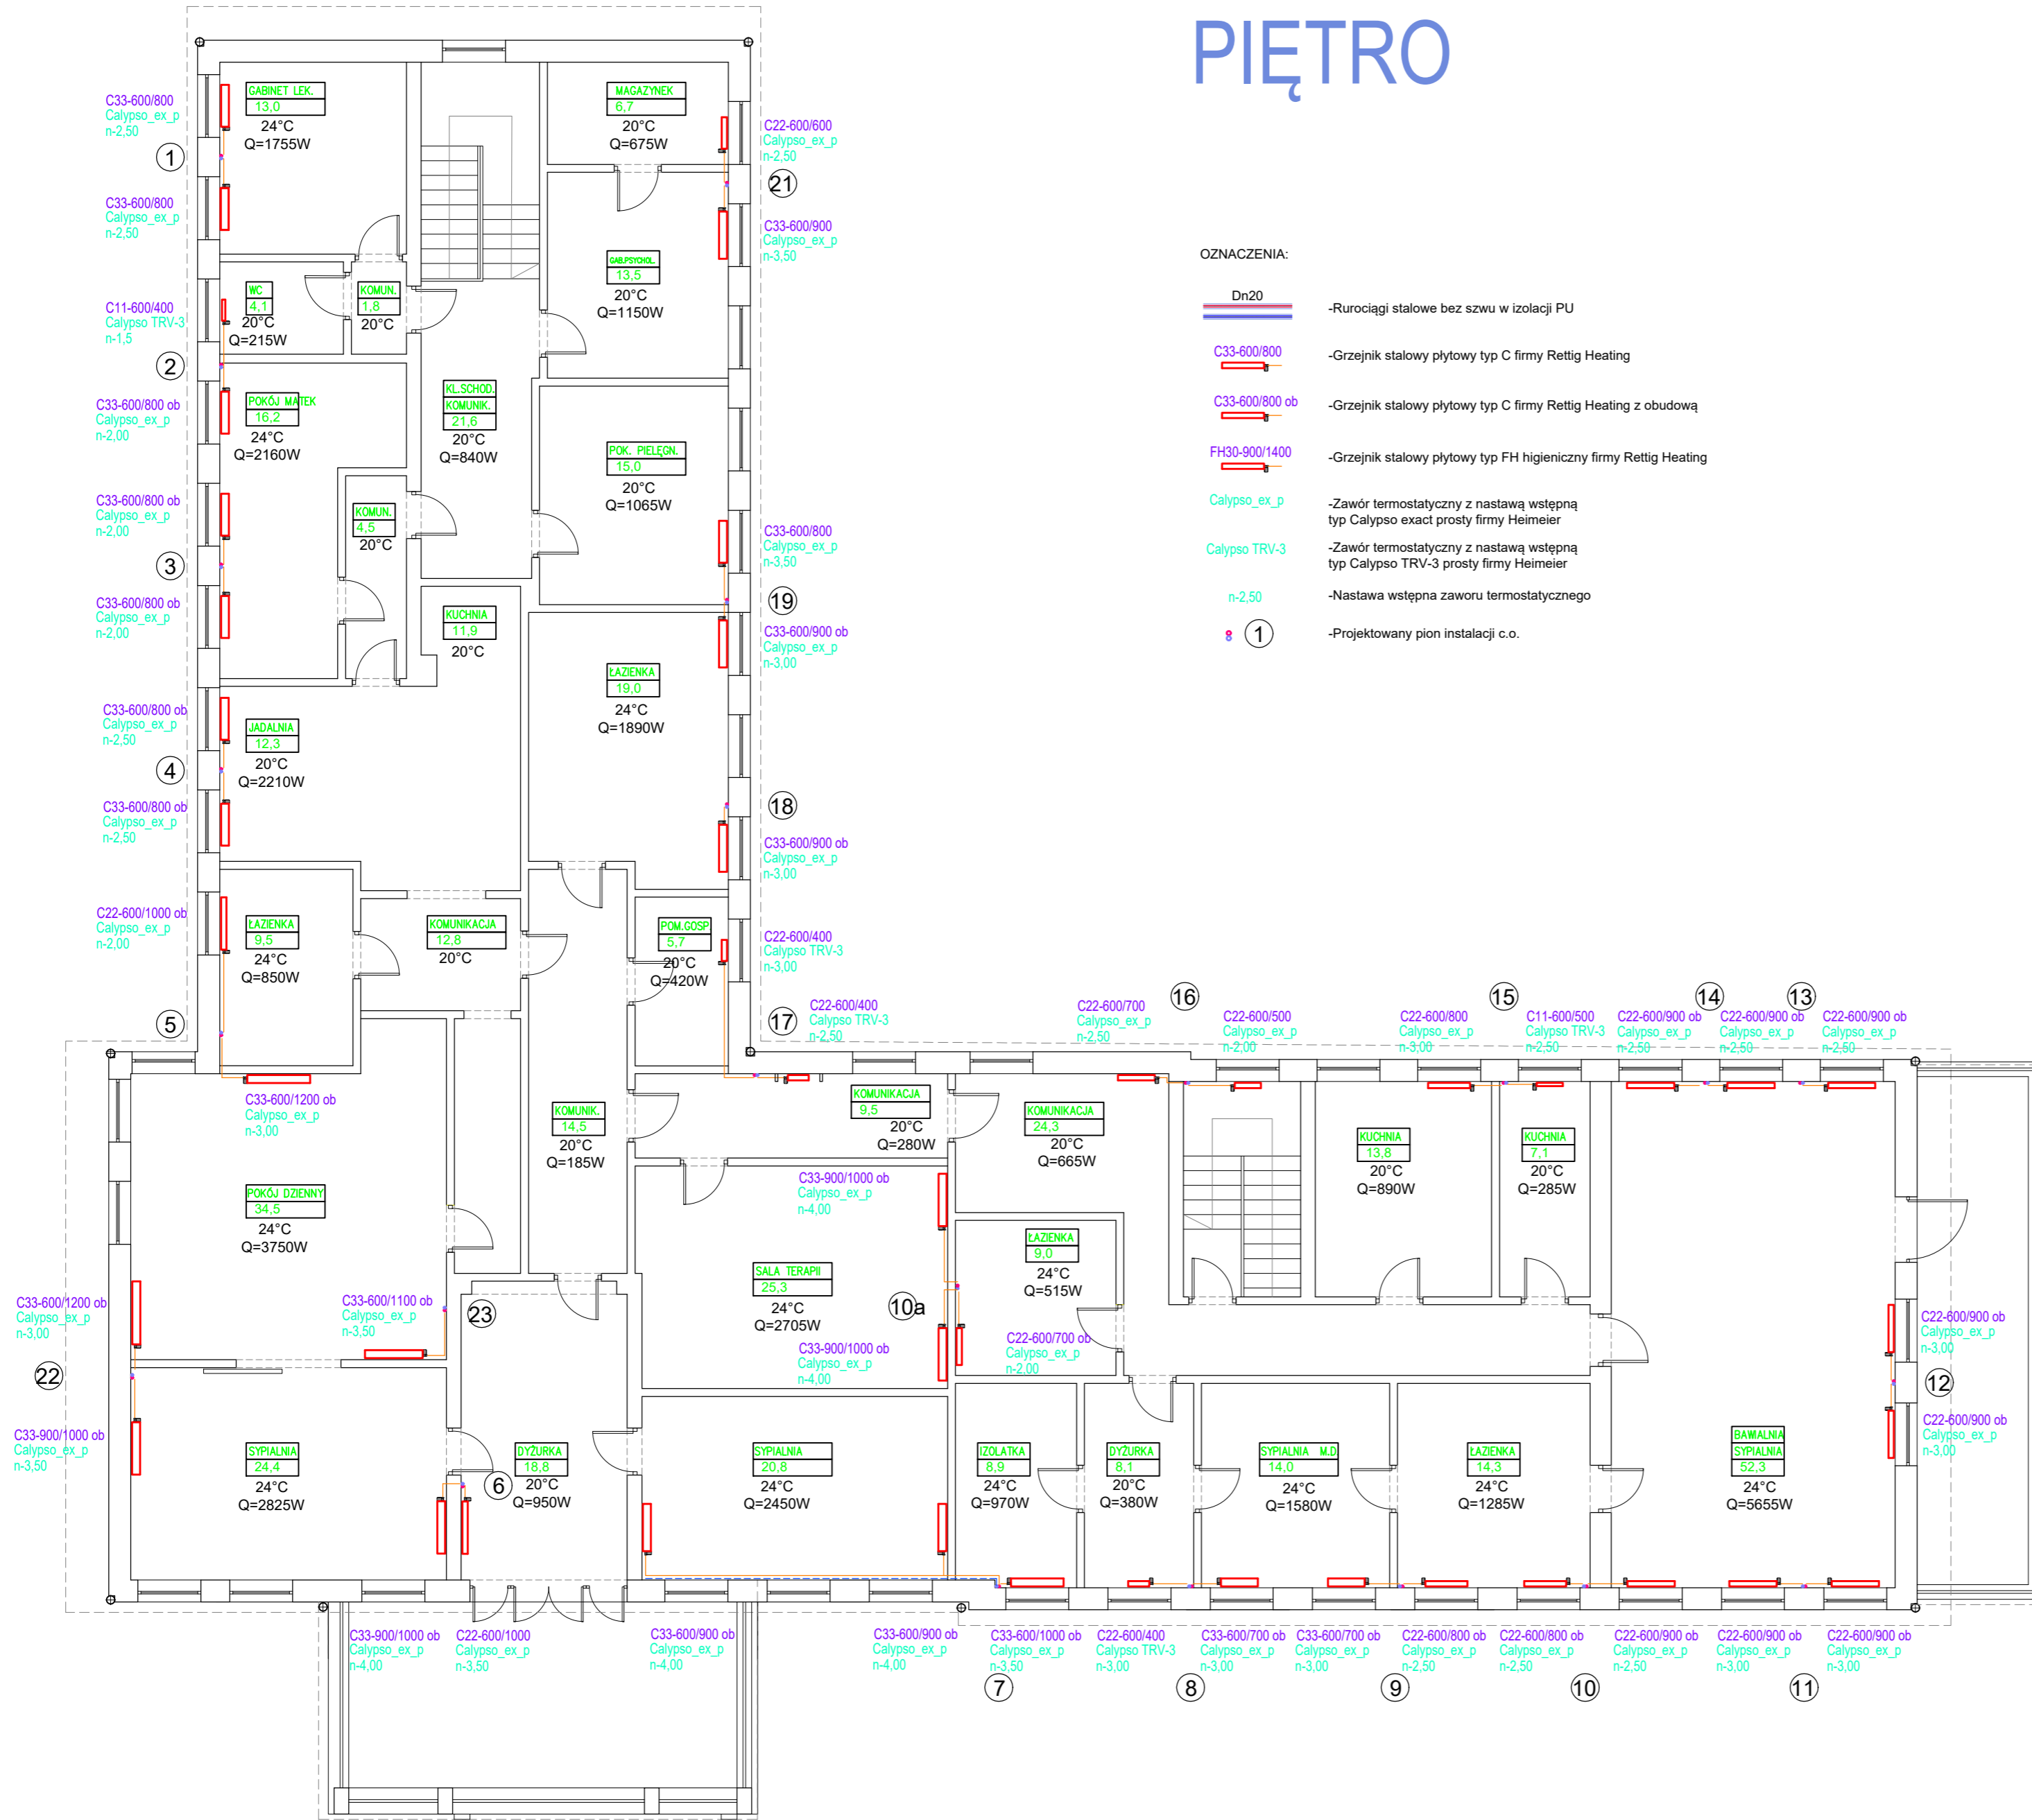

SCHEMAT BUDYNKU

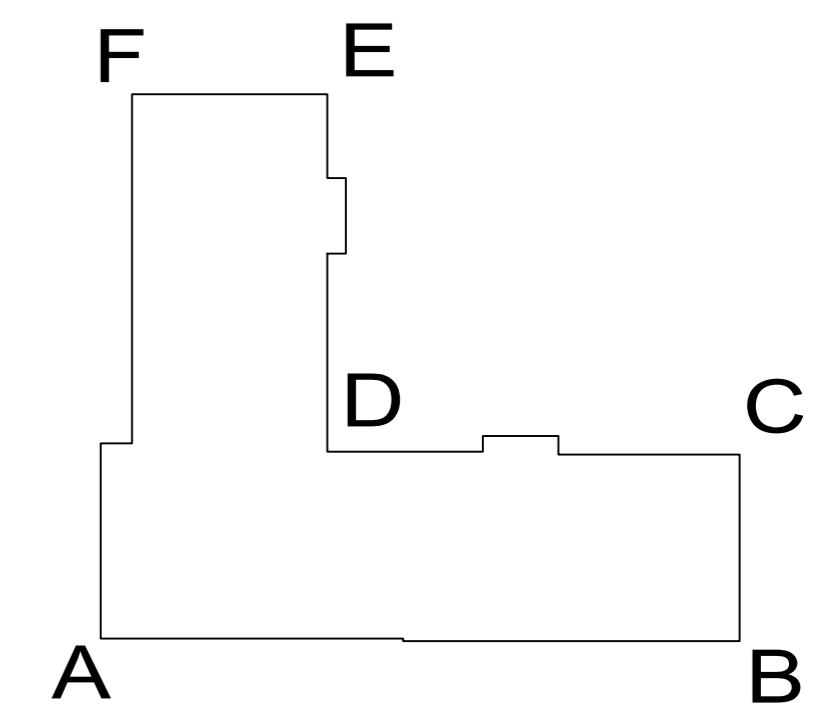

PROJEKTOWANIE ARCHITEKTURY BUDOWLANEJ BIERNAT URSZULA ul. Retkińska 135 m. 9 94-004 Łódź tel. 0 801 222 674 ul. Nowa 29/31 pok.32 90 - 030 Łódź e-mail: u_arch@o2.pl		OBIORCA DOM DZIECKA DLA MAŁYCH DZIECI 94-226 ŁÓDŹ ul. DRUŻYŃOWA 3/5	
TEMAT: PROJEKT BUDOWLANY DOCIEPLENIA ŚCIAN I STROPODACHU DOMU DZIECKA DLA MAŁYCH DZIECI ŁÓDŹ, UL. DRUŻYŃOWA 3/5 obrot: P5, cdb: 4112, 4114, 4115, 4541, 4542, 4543			
Faza: PROJEKT BUDOWLANY	Zamawiający: MIASTO ŁÓDŹ	Projektant instalacji: tech. Roman STOBINSKI	Uprawnienia BDL DO PROJEKTOWANIA: NR 2450/WAW
Tytuł rysunku: RZUT PIĘTRA	ul. PIOTRKOWSKA 104 90-226 ŁÓDŹ	Współpraca:	Uprawnienia BDL DO PROJEKTOWANIA: NR 1873/BWA
Branża: SANITARNA	Data: 07.2018	Skala: 1:100	NR RYS: H-03